


研修室《定員45名》

会議用テーブル 15台
椅子 45脚
(テーブル1台につき椅子3脚)

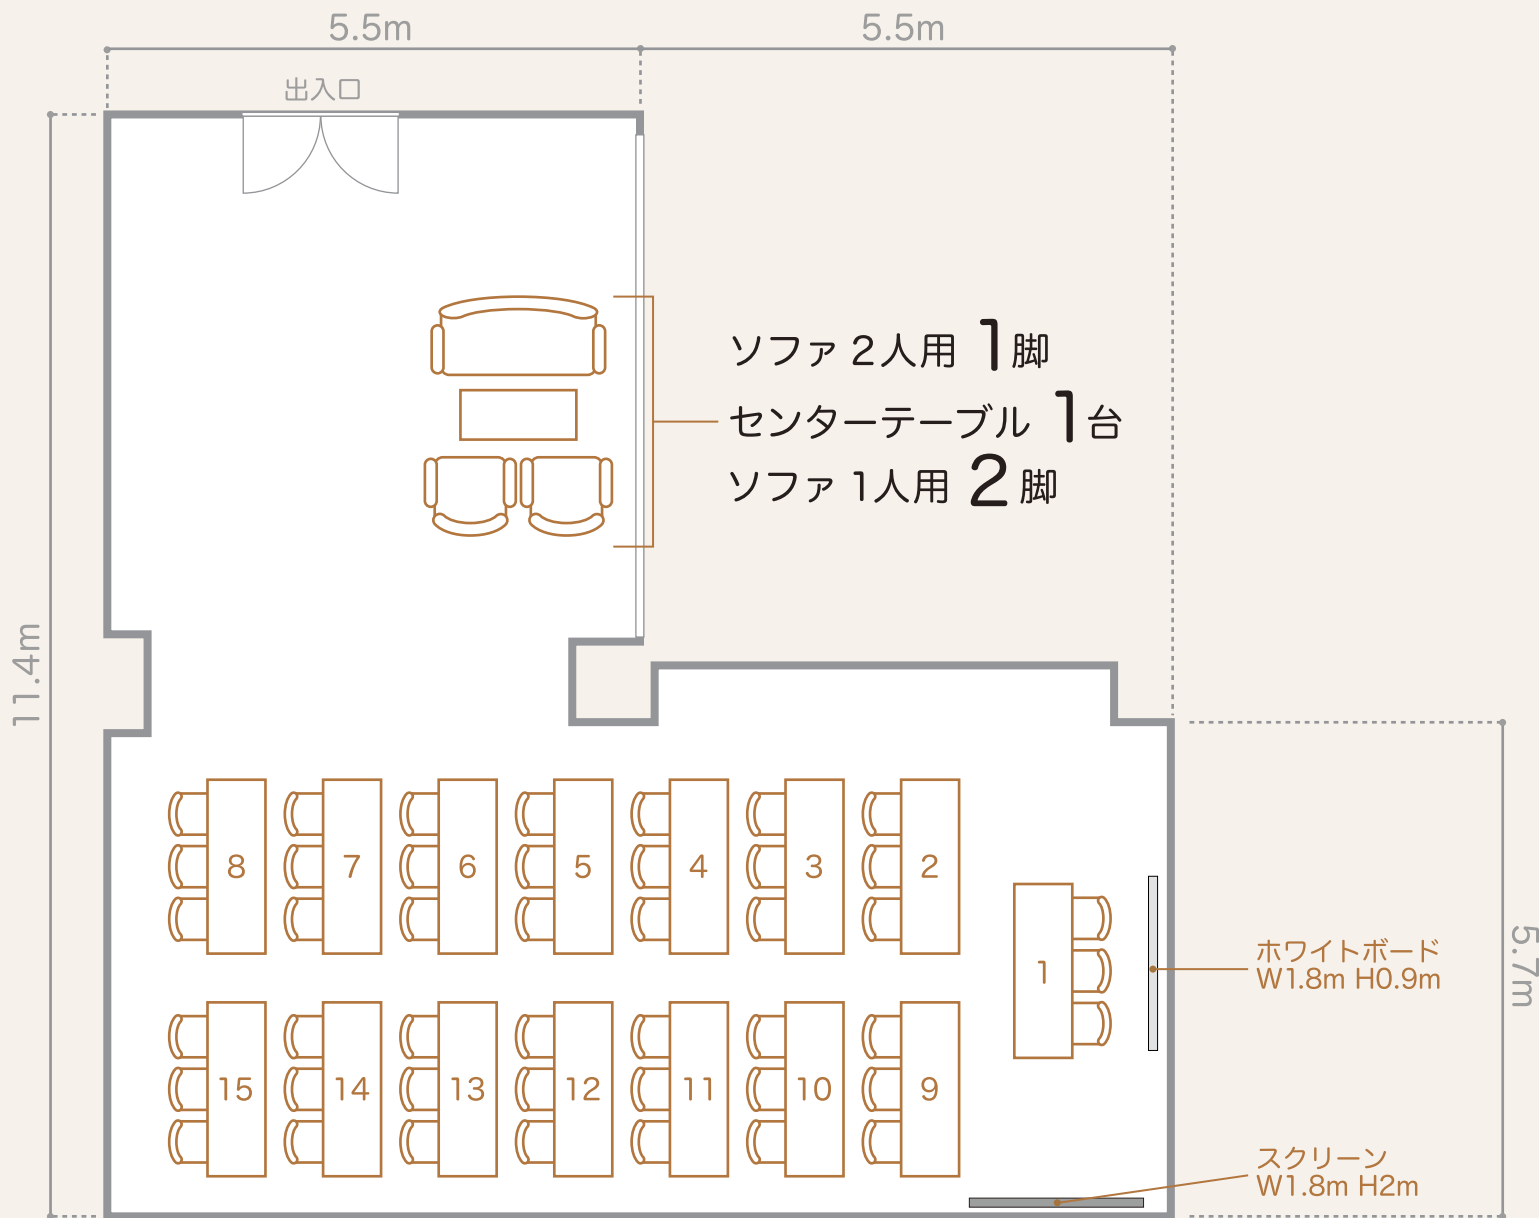

面積 95m²