


研修室《定員45名》

会議用テーブル15台
椅子45脚
(テーブル1台につき椅子3脚)

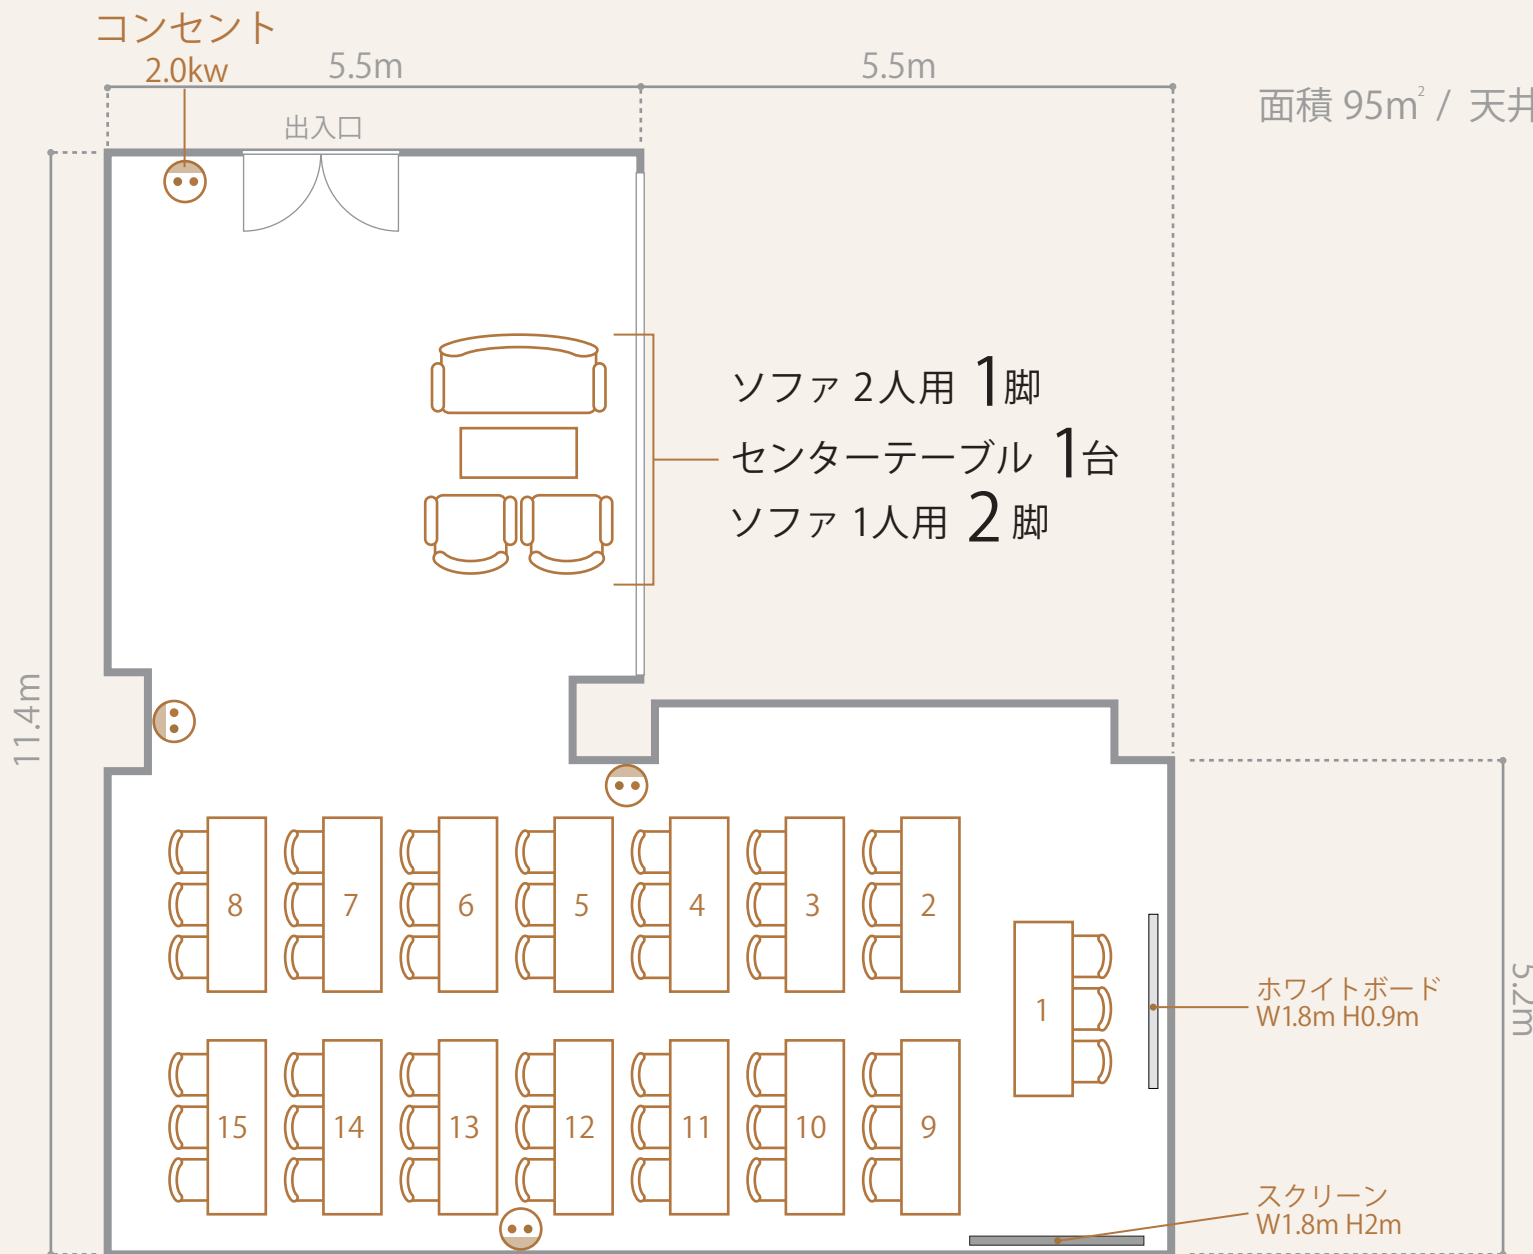

面積 95m² / 天井高 2.7m